


17,10


13,61⁵ 35,63

141,01

141,05

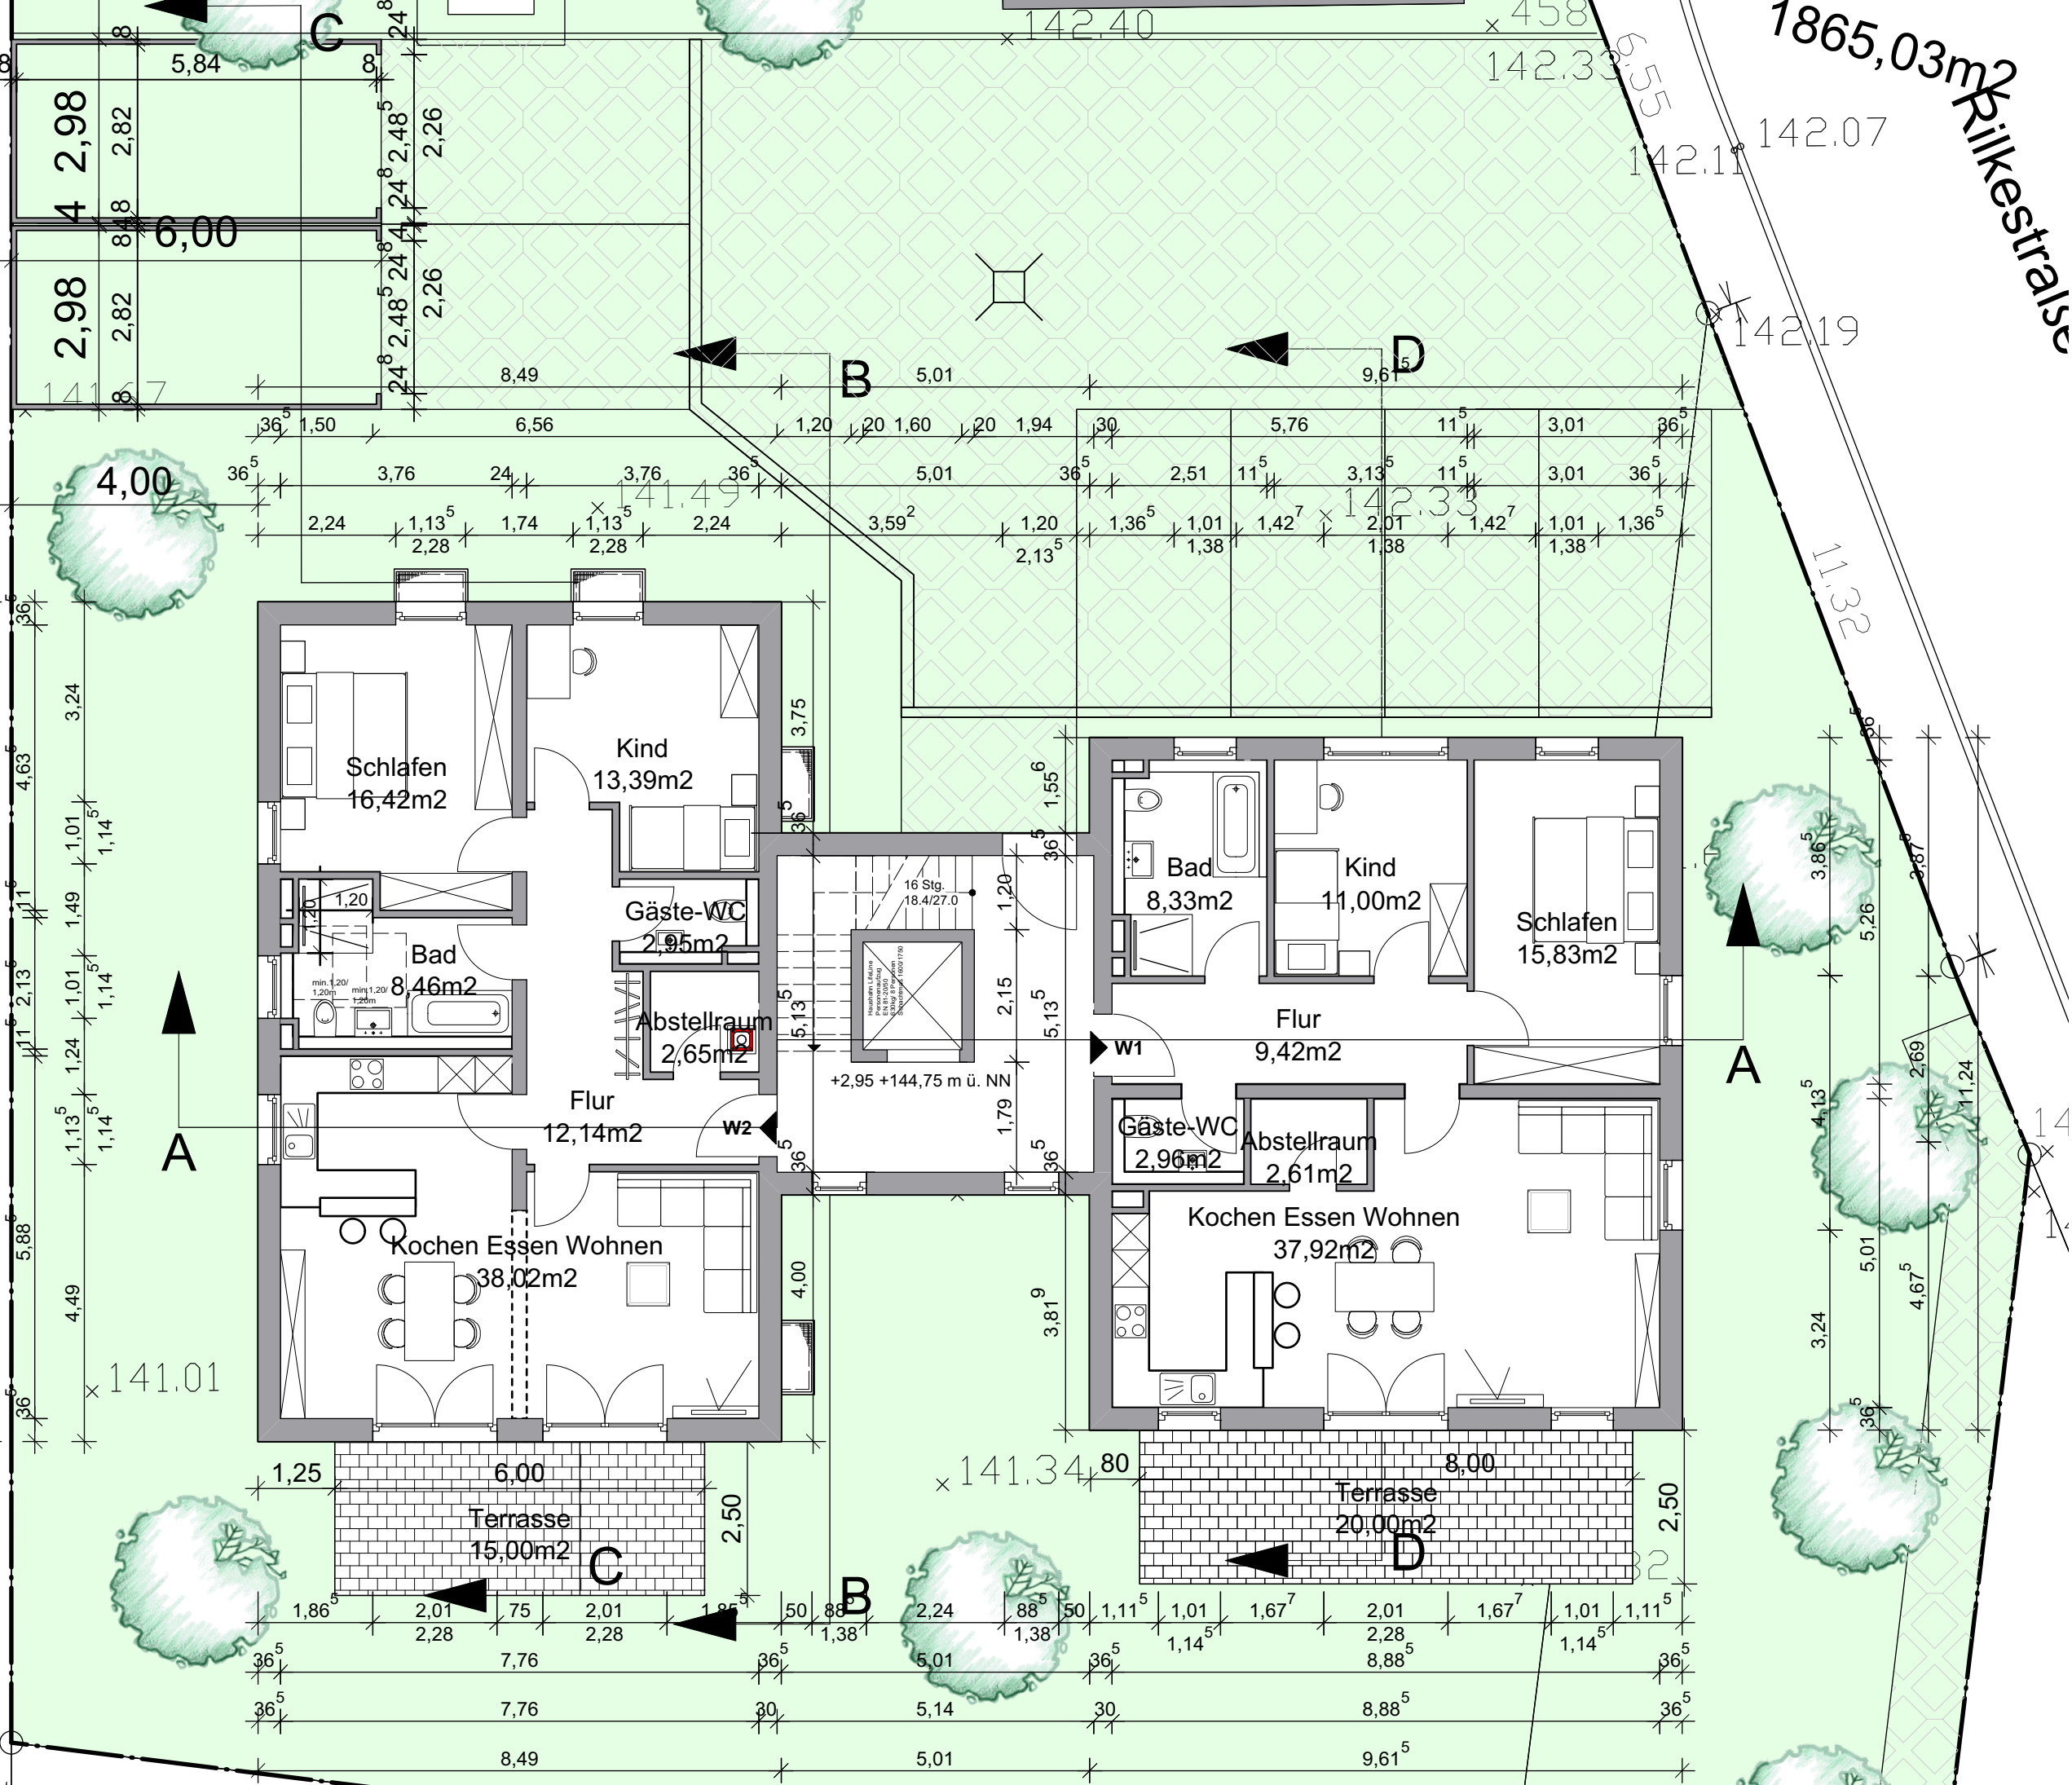

BAUANTRAG

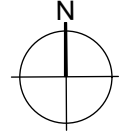

BAUVORHABEN


Neubau MFH
m. Stellplätzen
und Garagen

Rilkestrasse 19
63322 Rödermark

BAUHERR

Ulrich Schwerber
Messenhausen
Außerhalb 10
63322 Rödermark

Datum/ Unterschrift

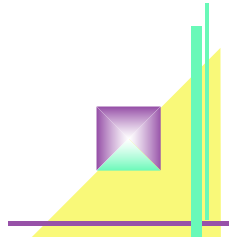

Huth & Karawassilis
Bauplan
GmbH

Mainzer Straße 74 63322 Rödermark
Tel. 06074/40095-0 Fax 06074/4009525
E-Mail: hkbauplan@t-online.de
www: hk-bauplan.de

Datum/ Unterschrift

Diese Präsentation enthält Abbildungen, Pläne und Bilder die alleine zur nicht öffentlichen Illustration dienen! Eine weitergehende Publizierung ist nicht zulässig, ohne dass die entsprechenden Rechte von den jeweiligen Inhabern erworben werden! Das Kopieren oder Publizieren ist nicht rechtmäßig. Außerdem unterliegen diese Zeichnung und deren Inhalte dem Urheberrecht der HK-Bauplan GmbH. Sie dürfen ohne ausdrückliches Einverständnis weder vervielfältigt, noch verarbeitet noch anderweitig benutzt werden. Zuwiderhandlungen werden nach den geltenden Gesetzen verfolgt und begründen Schadensersatzforderungen.

DARSTELLUNG

Erdgeschoss

PROJEKTNUMMER	1807
MASSSTAB	1:100
BLATTGRÖSSE	A3
GEZ.	
DATUM	29.03.19
PLANUNGSPHASE	1 2 3 4 5 6 7 8 9

PLAN-NR. GP02
INDEX A

BAUANTRAG



BAUVORHABEN

Neubau MFH
m. Stellplätzen
und Garagen

Rilkestrasse 19
63322 Rödermark

BAUHERR

Schwerber
Hausbau GmbH
Obergasse 23
63322 Rödermark

Datum/ Unterschrift



Datum/ Unterschrift

Diese Präsentation enthält Abbildungen, Pläne und Bilder die alleine zur nicht öffentlichen Illustrierung dienen! Eine weitergehende Publizierung ist nicht zulässig, ohne dass die entsprechenden Rechte von den jeweiligen Inhabern erworben werden! Das Kopieren oder Publizieren ist nicht rechtmäßig. Außerdem unterliegen diese Zeichnung und deren Inhalte dem Urheberrecht der H-K-Bauplan GmbH. Sie dürfen ohne ausdrückliches Einverständnis weder vervielfältigt, noch verarbeitet noch anderweitig benutzt werden. Zuwiderhandlungen werden nach den geltenden Gesetzen verfolgt und begründen Schadensersatzforderungen.


DARSTELLUNG

1. Obergeschoss

PROJEKTNUMMER 1807
MASSSTAB 1:100
BLATTGRÖSSE A3
GEZ.
DATUM 11.03.19
PLANUNGSPHASE 1 2 3 4 5 6 7 8 9

PLAN-NR. GP03

INDEX A

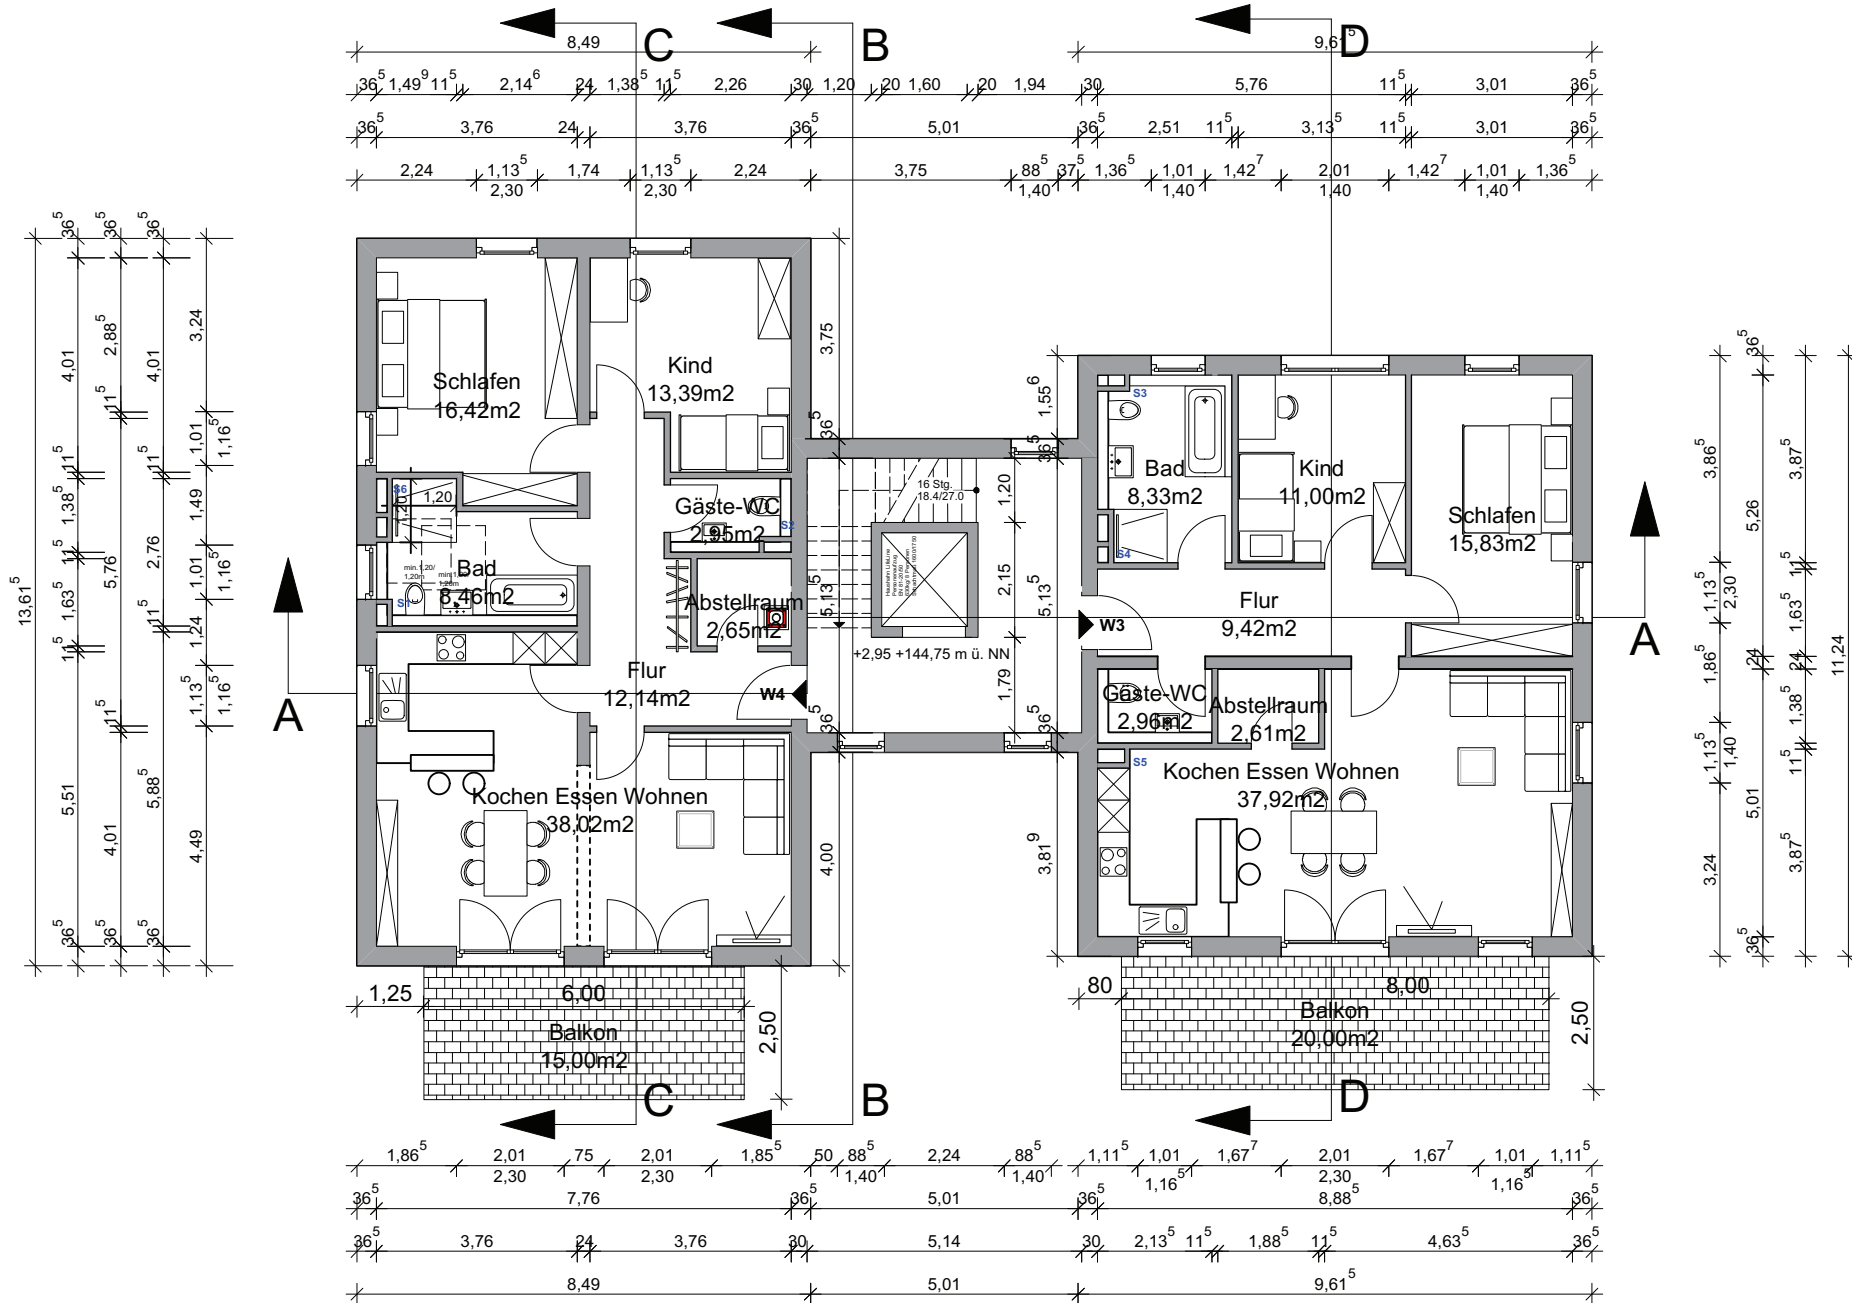

BAUANTRAG



BAUVORHABEN

Neubau MFH
m. Stellplätzen
und Garagen

Rilkestrasse 19
63322 Rödermark

BAUHERR

Schwerber
Hausbau GmbH
Obergasse 23
63322 Rödermark

Datum/ Unterschrift



Datum/ Unterschrift

Diese Präsentation enthält Abbildungen, Pläne und Bilder die alleine zur nicht öffentlichen Illustrierung dienen! Eine weitergehende Publizierung ist nicht zulässig, ohne dass die entsprechenden Rechte von den jeweiligen Inhabern erworben werden! Das Kopieren oder Publizieren ist nicht rechtmäßig. Außerdem unterliegen diese Zeichnung und deren Inhalte dem Urheberrecht der HK-Bauplan GmbH. Sie dürfen ohne ausdrückliches Einverständnis weder vervielfältigt, noch verarbeitet noch anderweitig benutzt werden. Zuwiderhandlungen werden nach den geltenden Gesetzen verfolgt und begründen Schadensersatzforderungen.

DARSTELLUNG

Dachgeschoss

PROJEKTNUMMER	1807
MASSSTAB	1:100
BLATTGRÖSSE	A3
GEZ.	
DATUM	11.03.19
PLANNUMMER	1 2 3 4 5 6 7 8 9

PLAN-NR. GP04

INDEX A

